



Vermessungs- und Katasterverwaltung Niedersachsen

Gemeinde: Westerstede, Stadt
Gemarkung: Westerstede
Flur: 64 Flurstück: 317/1


Liegenschaftskarte 1:1000

Standardpräsentation

Erstellt am 05.11.2024
Aktualität der Daten 02.11.2024

N = 5895668


E = 32425510

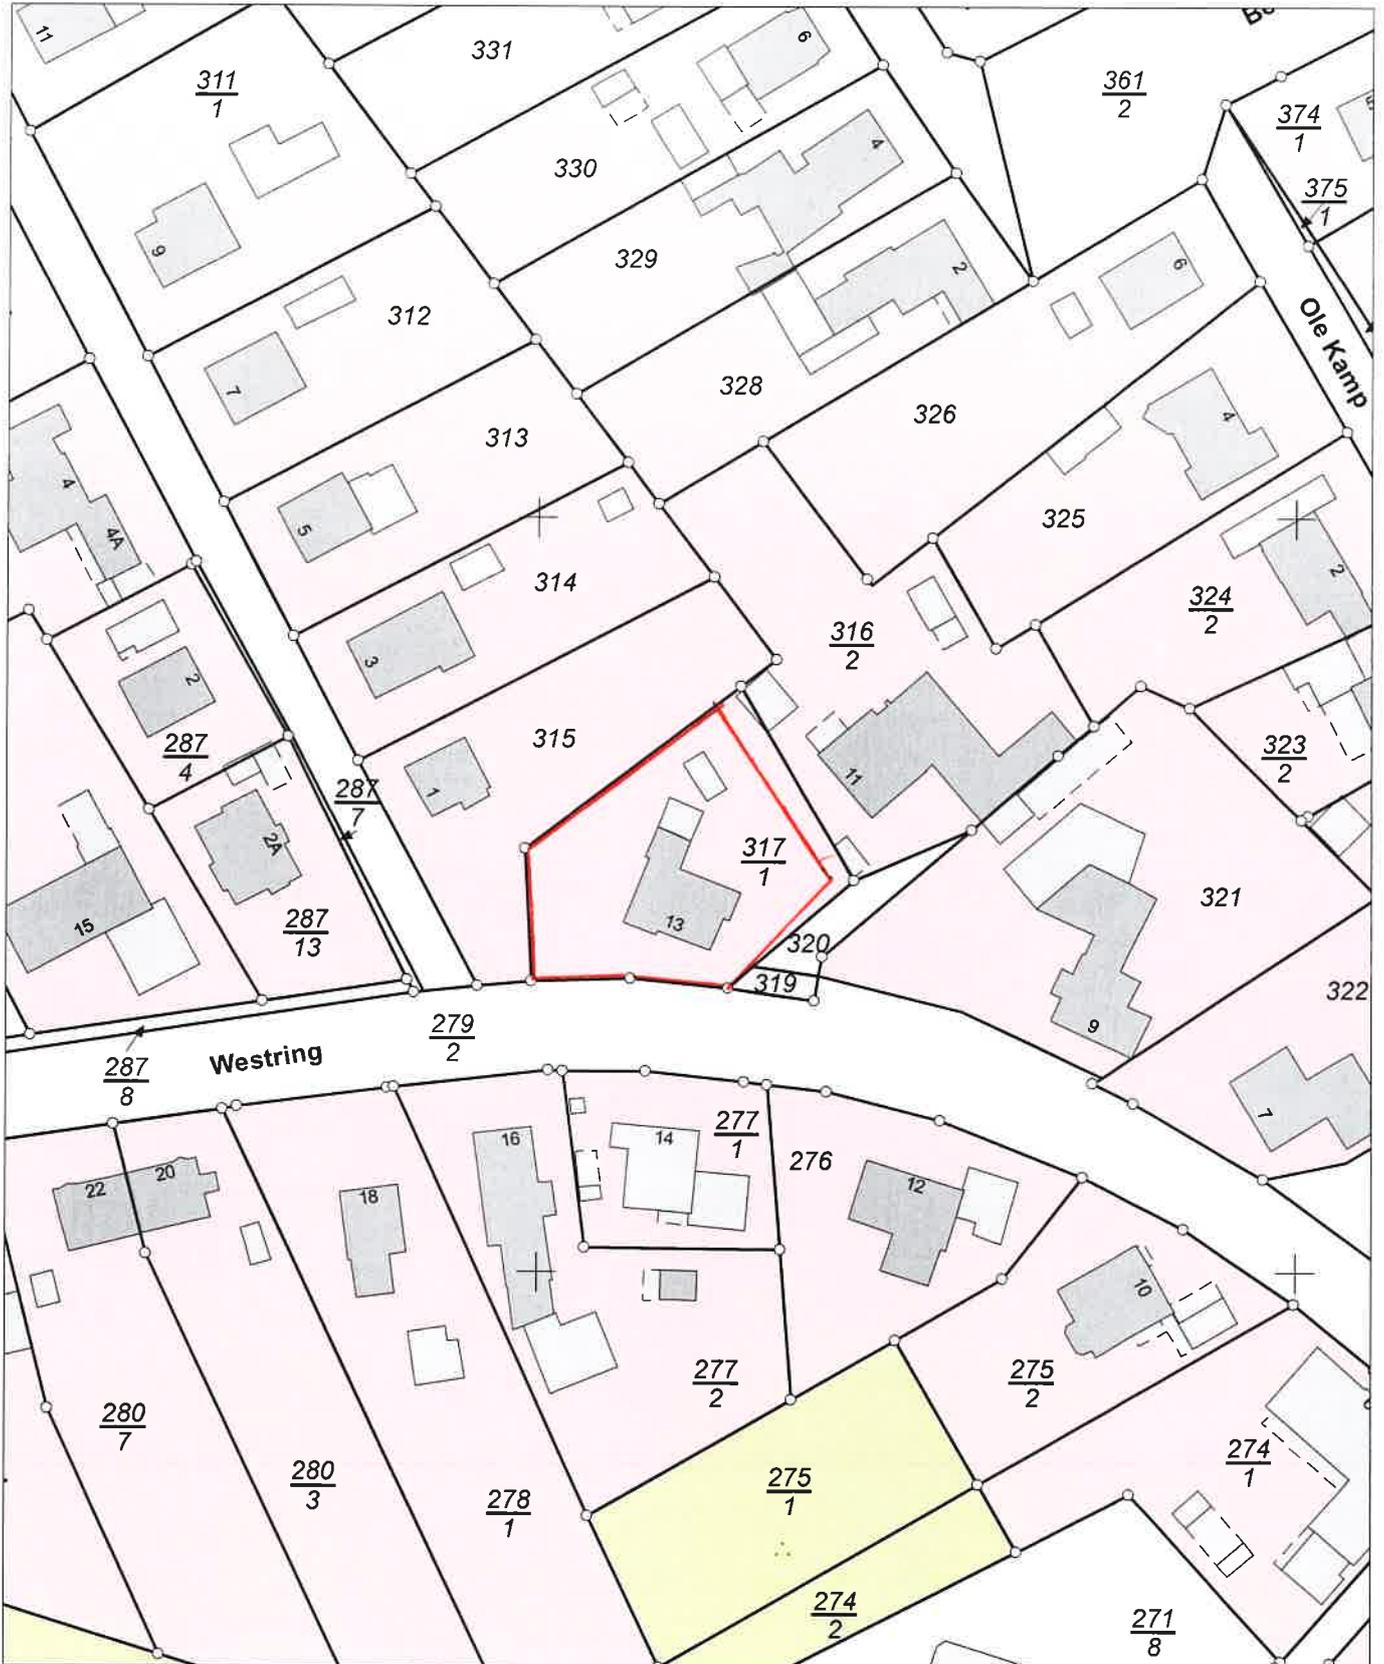

E = 32425330

N = 5895448

Maßstab 1:1000

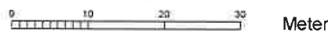

Verantwortlich für den Inhalt:

Landesamt für Geoinformation und Landesvermessung Niedersachsen
Regionaldirektion Oldenburg-Cloppenburg - Katasteramt Westerstede -
Wilhelm-Geiler-Straße 11
26655 Westerstede

Bereitgestellt durch:

Herbert Puls, Immobilien
Westring 14
26655 Westerstede

Zeichen:

Bei einer Verwertung für nichteigene oder wirtschaftliche Zwecke oder einer öffentlichen Wiedergabe sind die Allgemeinen Geschäfts- und Nutzungsbedingungen (AGNB) zu beachten; ggf. sind erforderliche Nutzungsrechte über einen zusätzlich mit der für den Inhalt verantwortlichen Behörde abzuschließenden Nutzungsvertrag zu erwerben.