
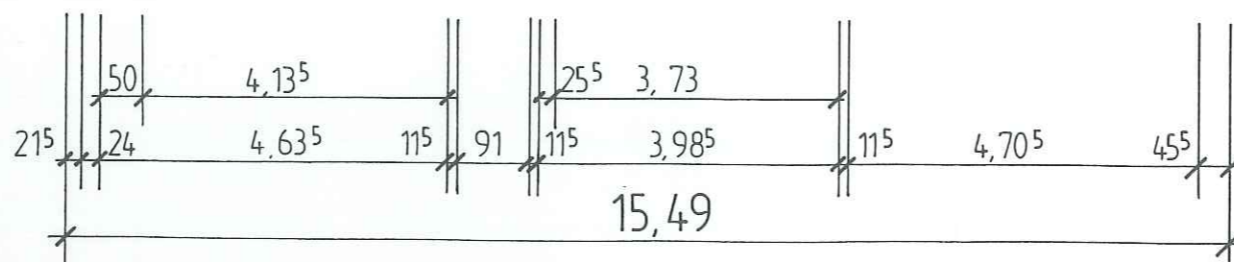


OBERGESCHOSS
M.: 1 : 100
TEKTUR

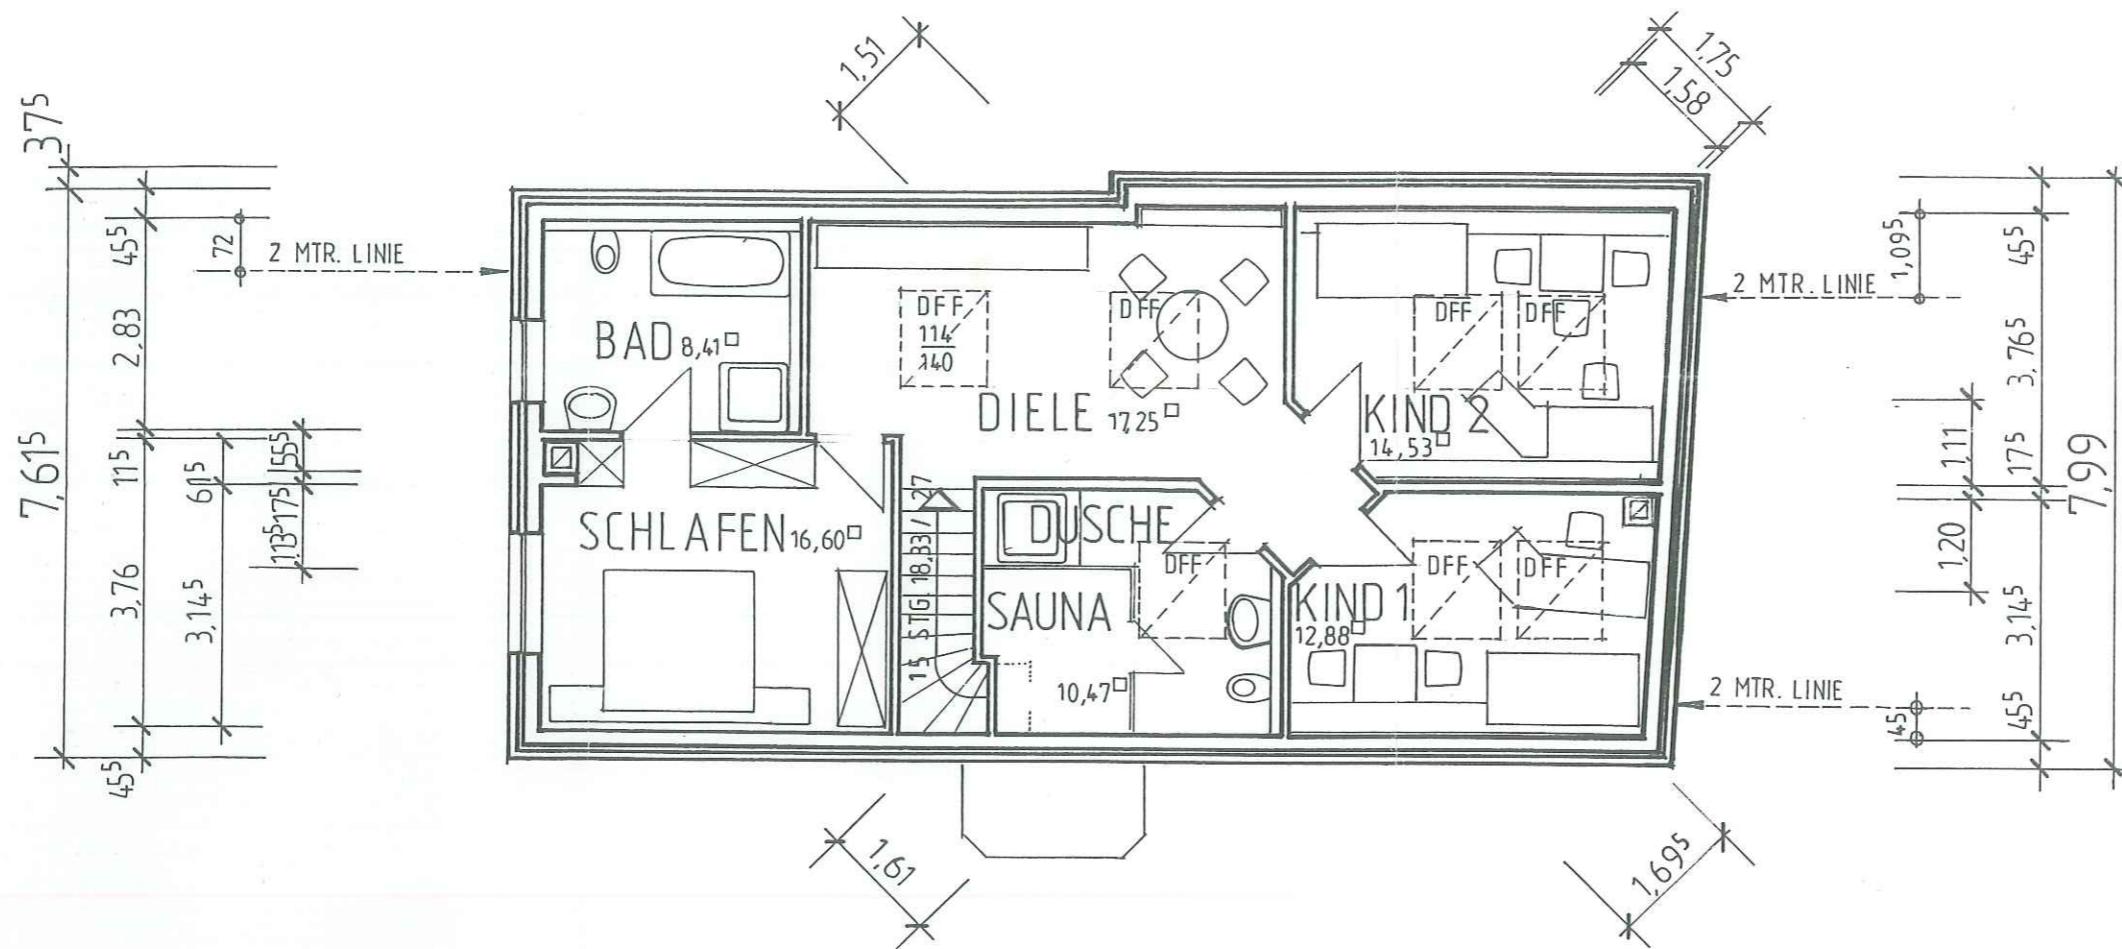

Bau (sichtlich geprüft)

Gehört zur Baugenehmigung *
 NO 424/96 vom 21. Okt. 96
 RHEINLAND-PFALZ RUPPACHER KREIS
 - Untere Bauaufsichtsbehörde -
 Bergisch Gladbach, den 21. Okt. 96
 im Auftrag
 gez. Dombert
 Unterschrift

Handwritten signature and date: Dombert 21.10.96