



**ANS. V. WESTEN  
TEKTUR**

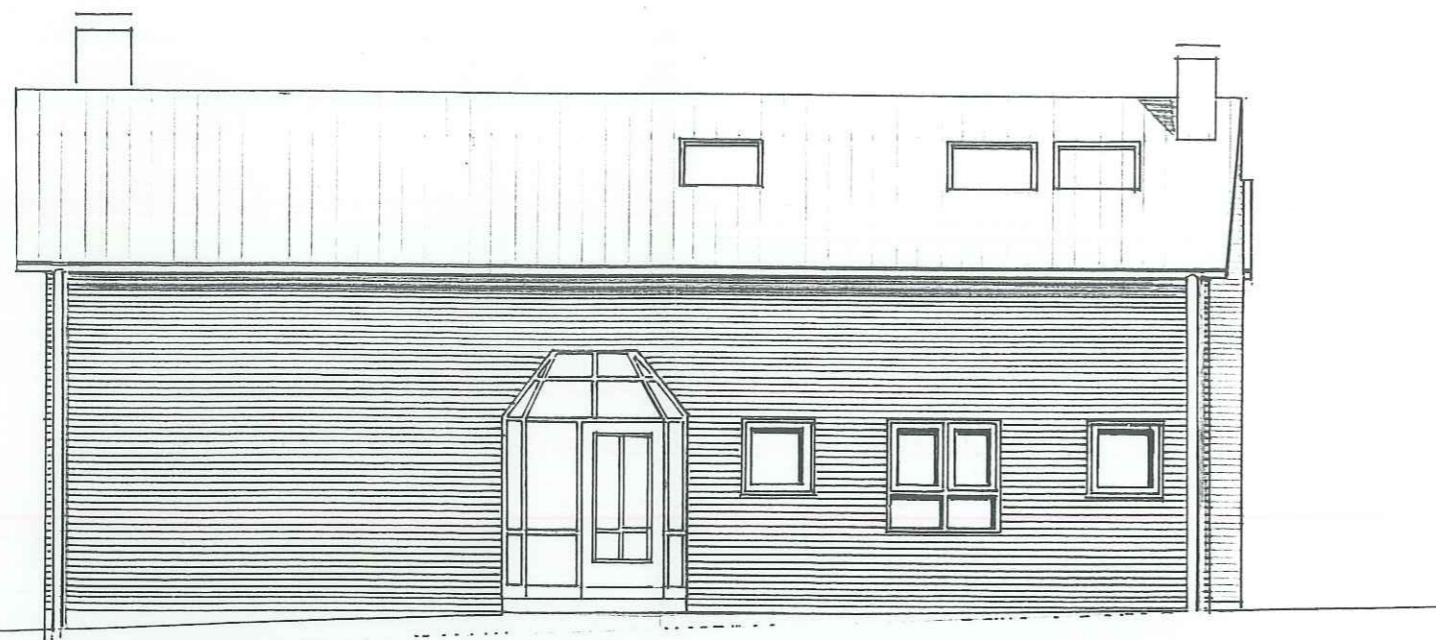

**ANS. V. NORDEN  
TEKTUR**

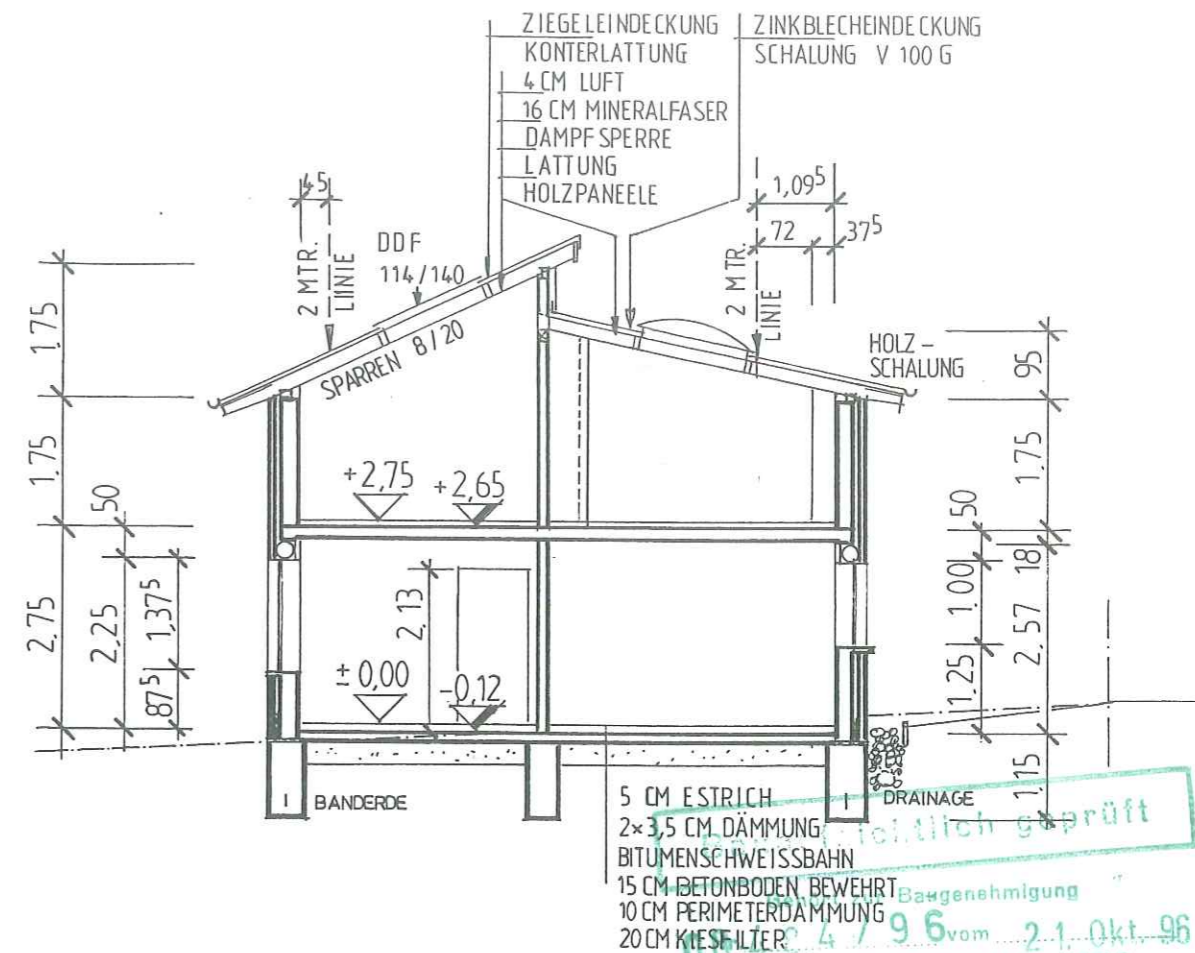

**QUERSCHNITT M.: 1:100**

NEUBAU EINES EINFAMILIENWOHNHAUSES NEUENSAALER STRASSE 38a 51515 KÜR TEN	
BAUHERR: Guido Meurer Im Höhngesgarten 75 51491 Overath	
<b>ANSICHTEN/SCHNITT</b>	
Maßstab 1 : 1 0 0	
PLANUNG :	BLATT 3
OVERATH, IM FEBRUAR 1996	